



P1

Laisvas komercinės patalpos

Aukštas 1

Plotas 47,73 m²

Įrengimas Dalinė

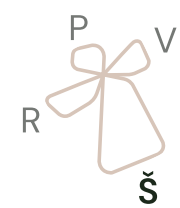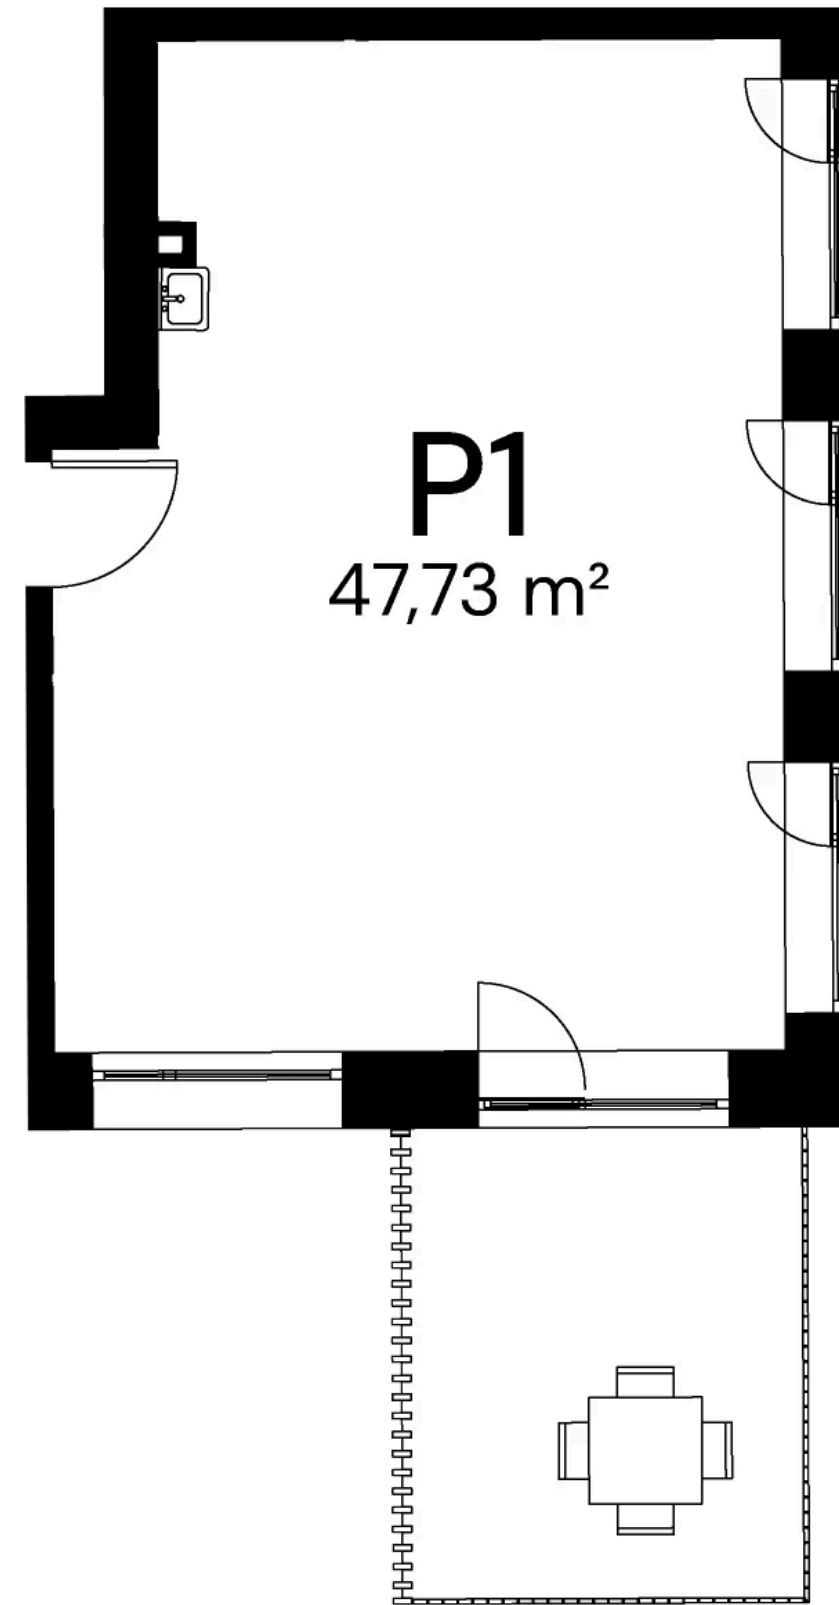

Kvartalo planas



 H. ir O. Minkovskių g. 41, Kaunas