

P4



Laisvos komercinės patalpos

Aukštas 1

Plotas 67,70 m²

Įrengimas Dalinė

Kaina 237 000 €

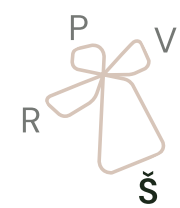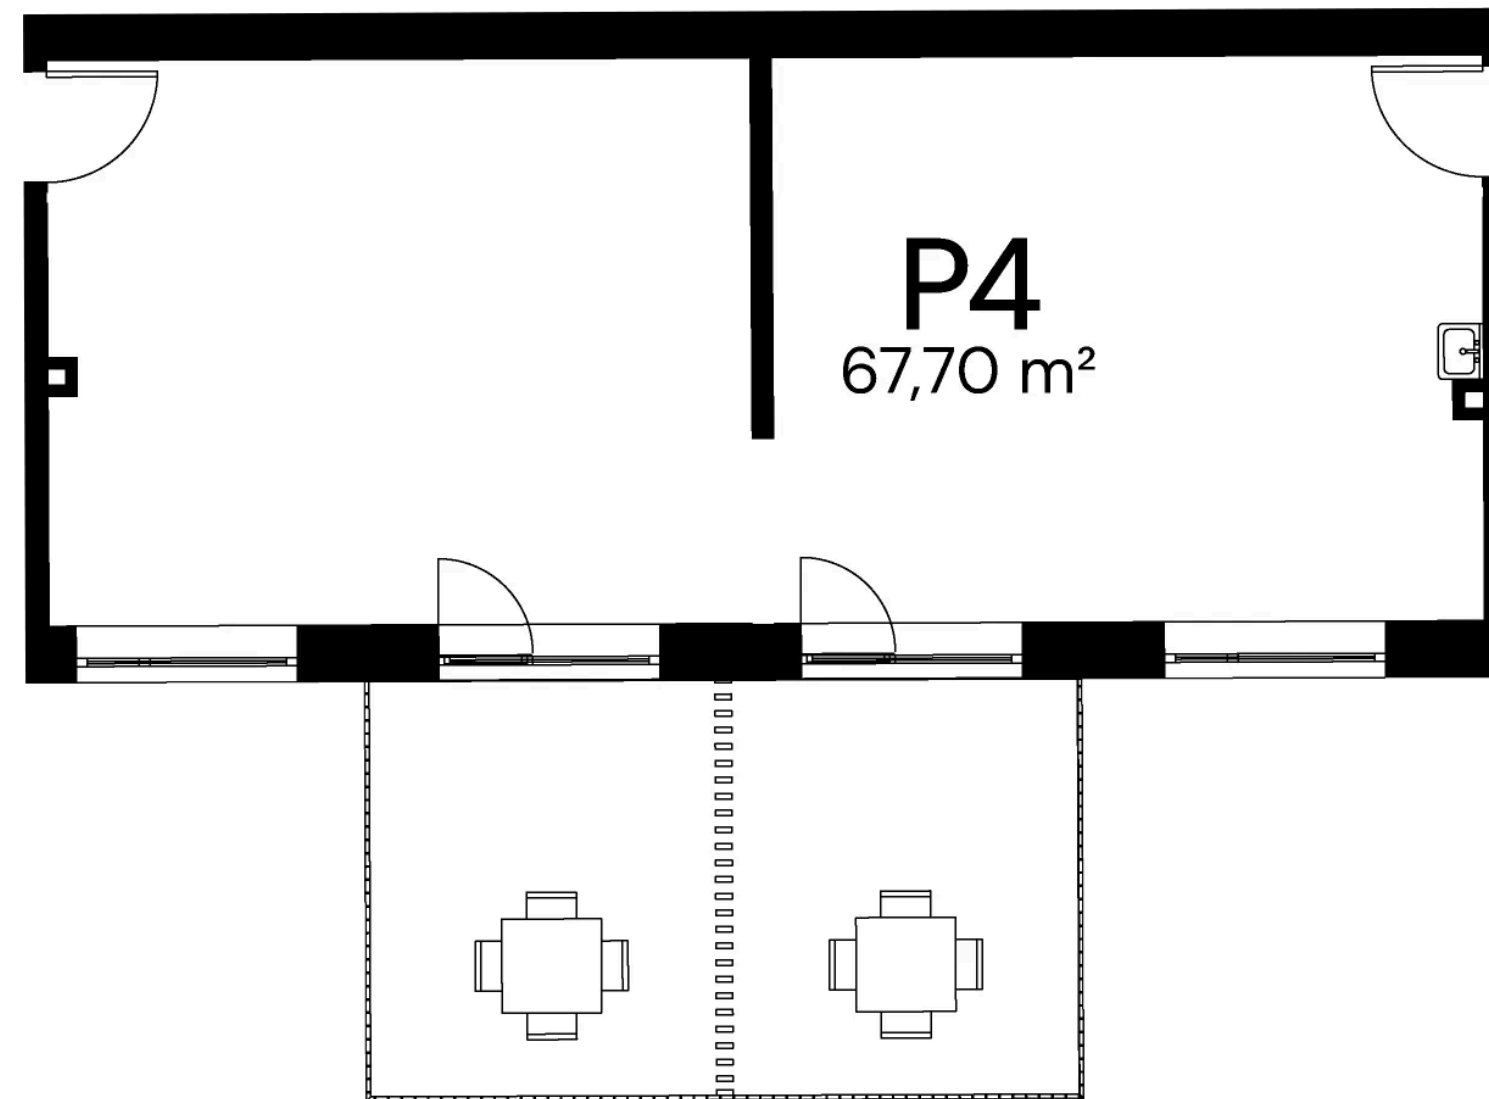

Kvartalo planas



 H. ir O. Minkovskių g. 41, Kaunas