



# P102

Laisvos komercinės patalpos


Aukštas 1

Plotas 104,04 m<sup>2</sup>

Įrengimas Dalinė

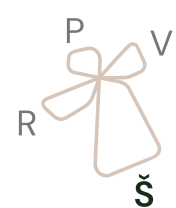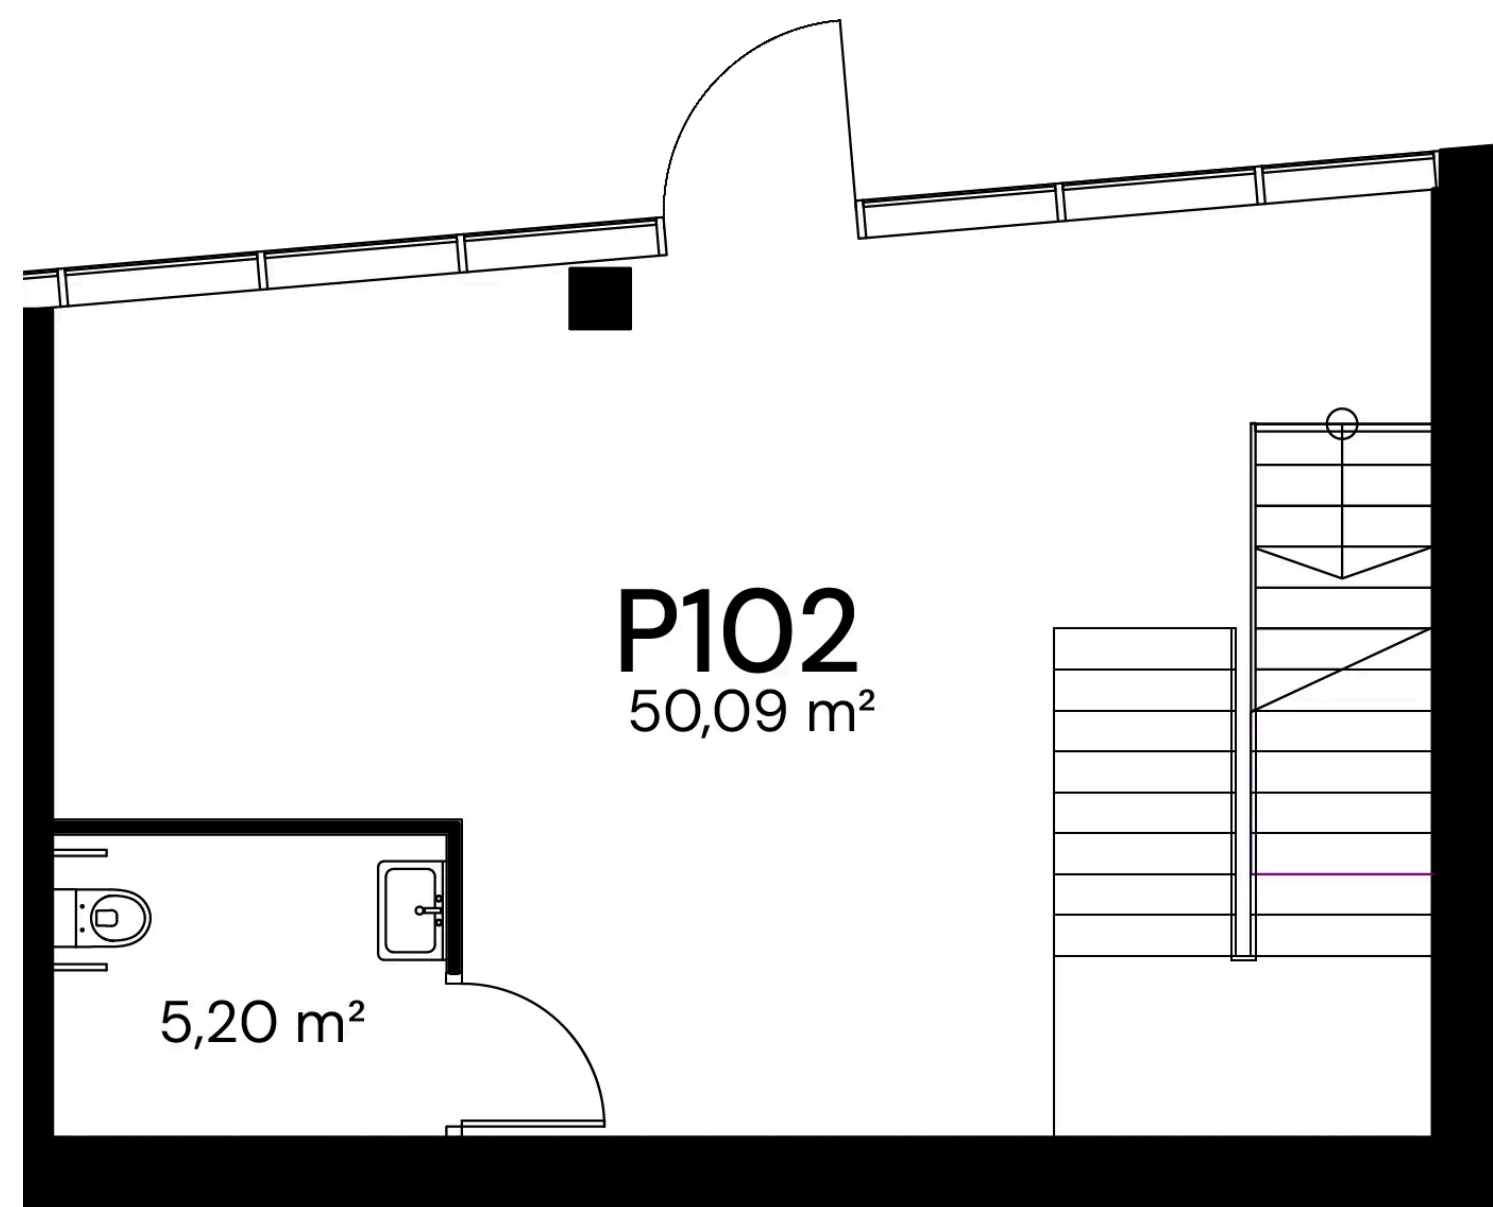

Kvartalo planas

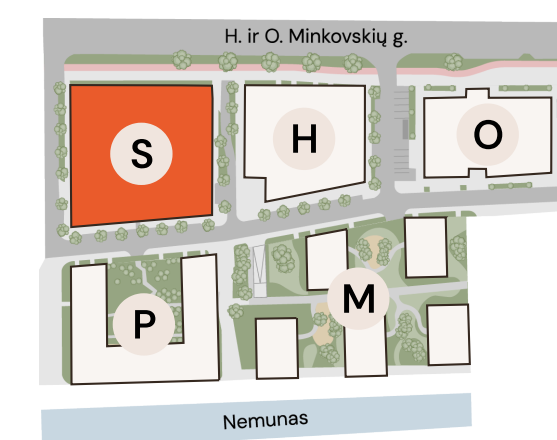

 H. ir O. Minkovskių g. 41, Kaunas