



# P106

Laisvos komercinės patalpos

Aukštas 1

Plotas 62,54 m<sup>2</sup>

Įrengimas Dalinė

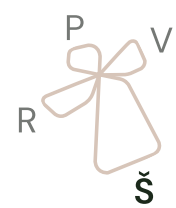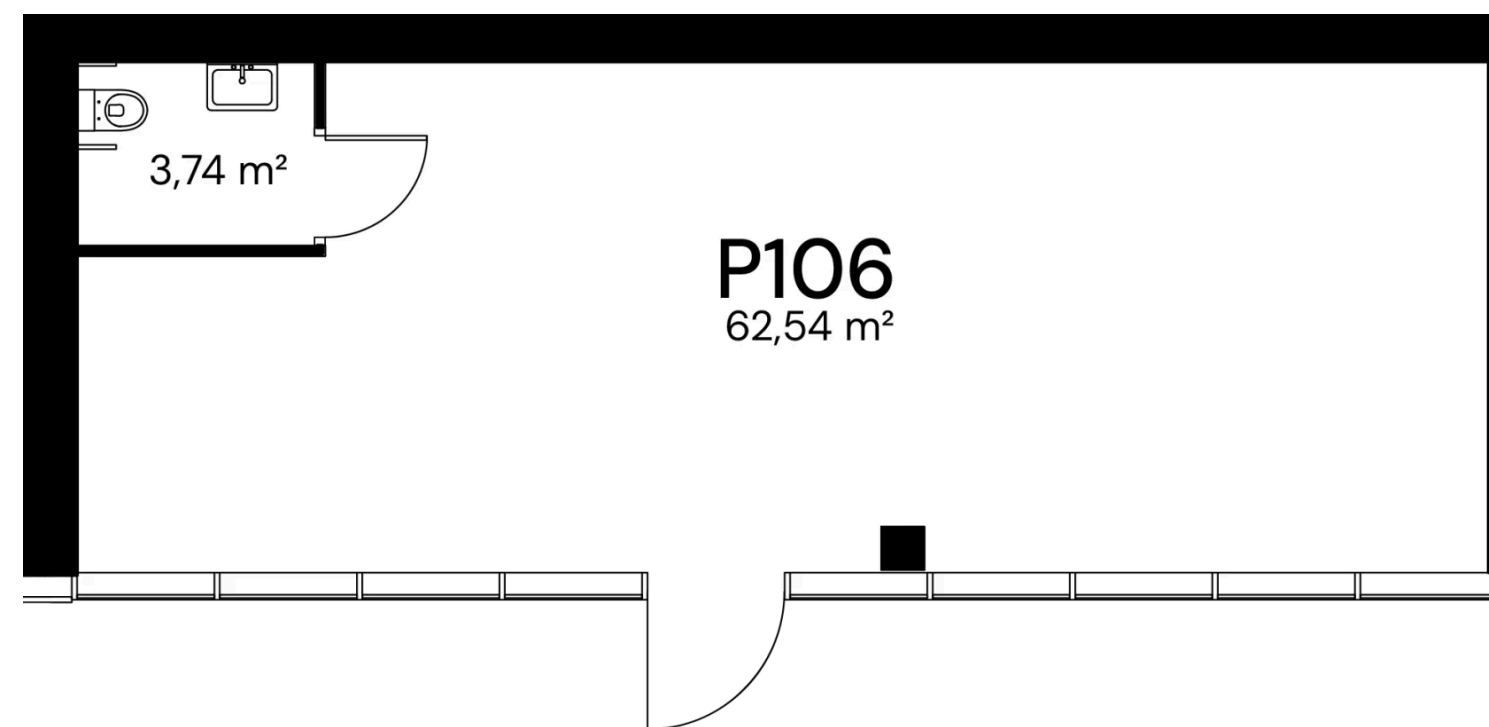

Kvartalo planas



 H. ir O. Minkovskių g. 41, Kaunas