


# K101

Laisvas komercinės patalpos


Aukštas 1

Plotas 628,95 m<sup>2</sup>



Įrengimas Dalinė

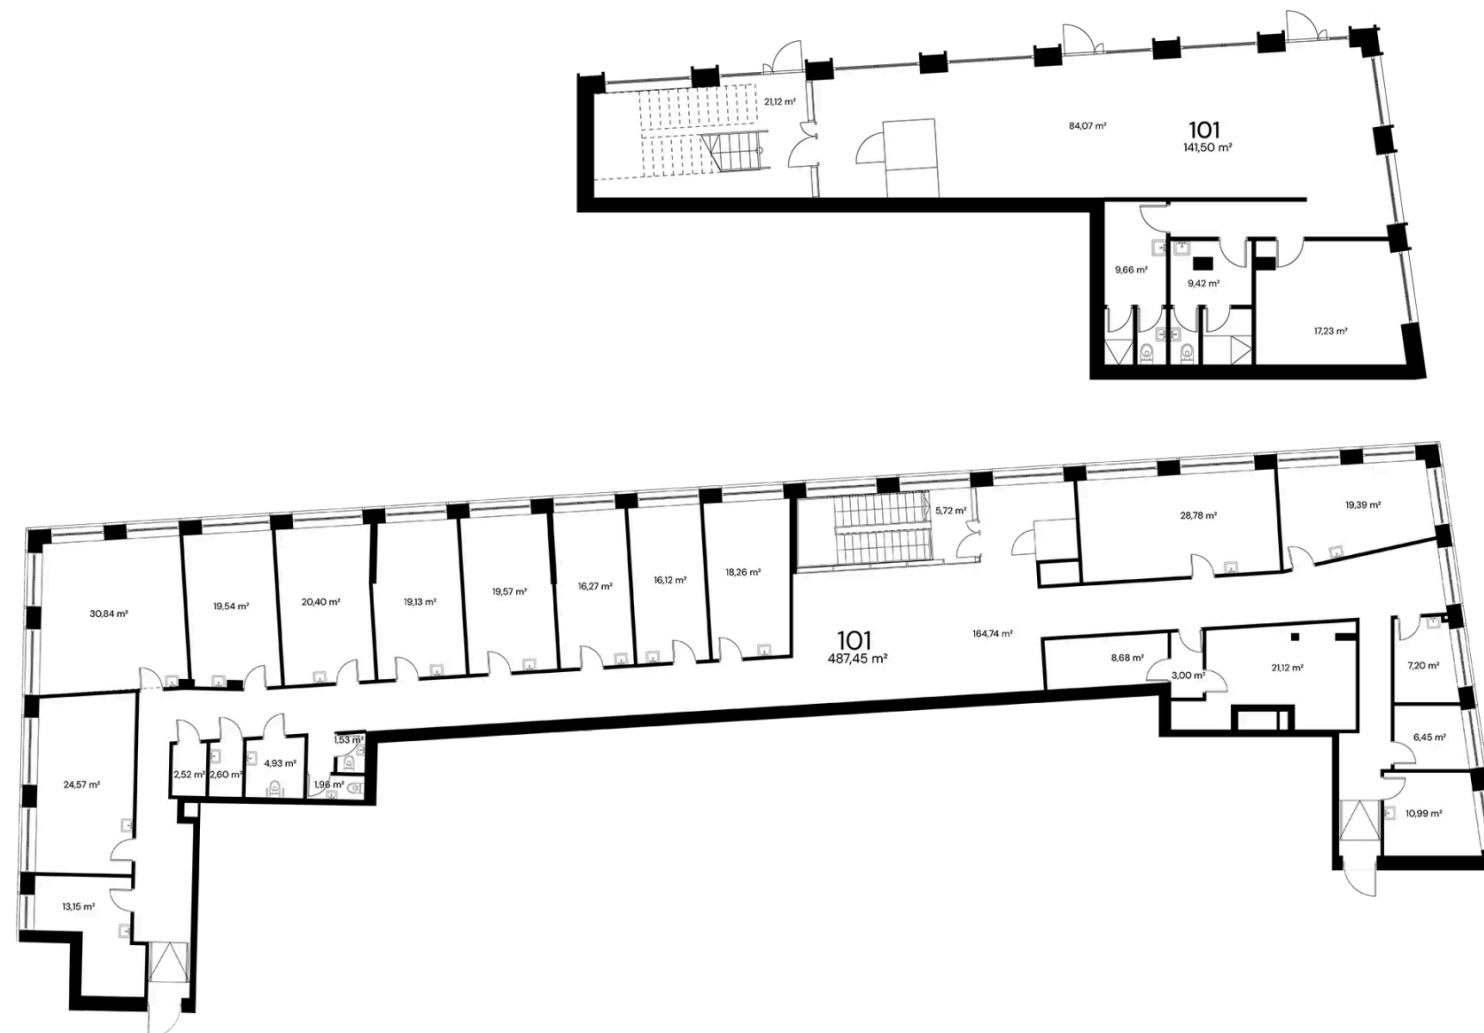

Aukšto planas

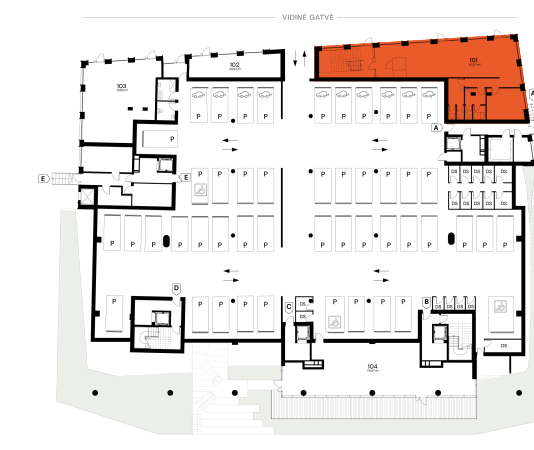

Kvartalo planas

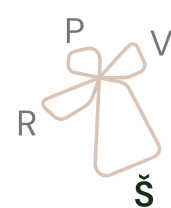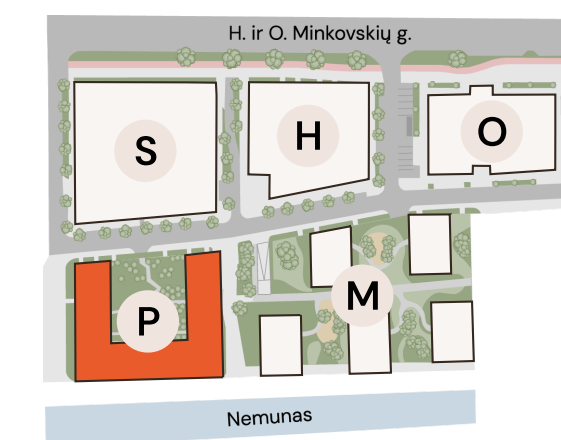

 H. ir O. Minkovskių g. 41, Kaunas