



K102

Laisvos komercinės patalpos


Aukštas 1

Plotas 30,94 m²

Įrengimas Dalinė

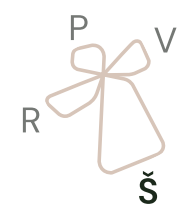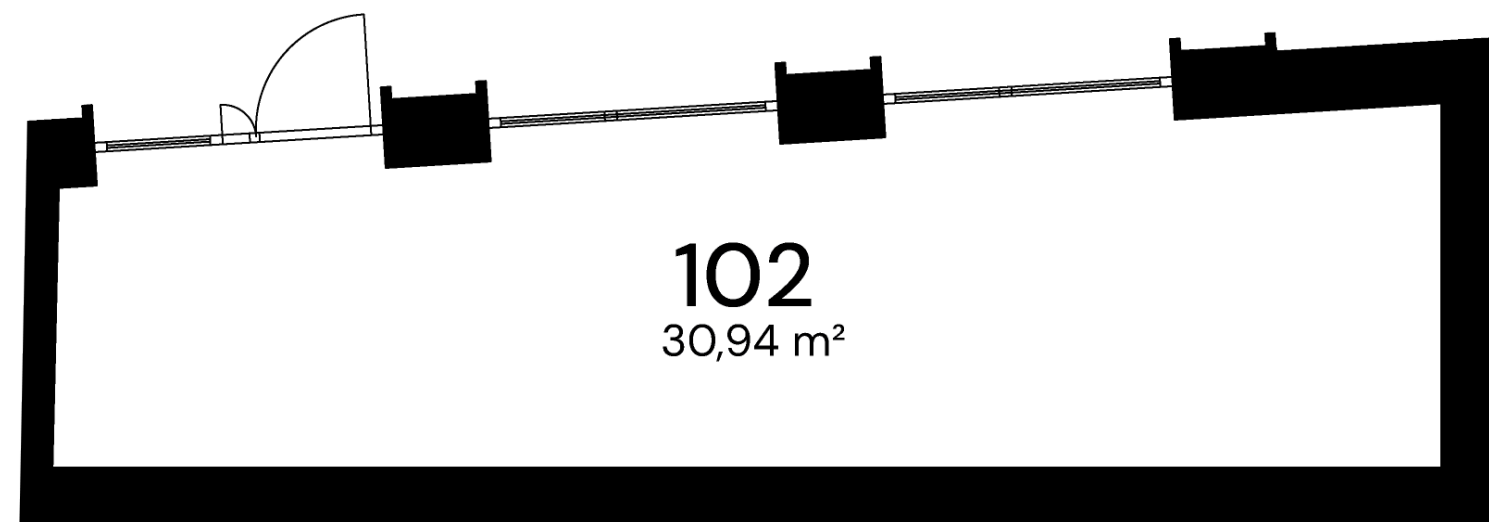

Aukšto planas

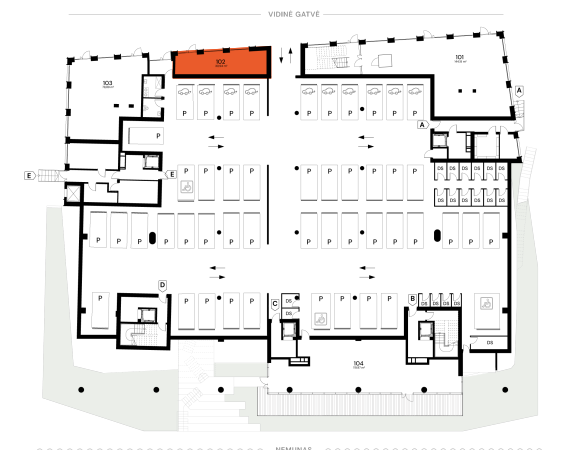

Kvartalo planas



 H. ir O. Minkovskių g. 41, Kaunas